
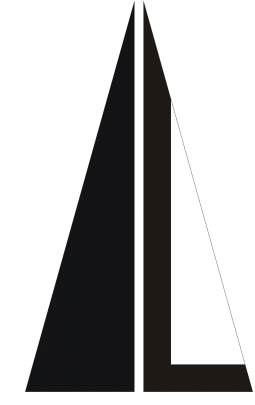


# Změna č. 2 ÚP SADOVÁ

## VÝKRES PŘEDPOKLÁDANÝCH ZÁBORŮ ZPF

### 1 : 5 000

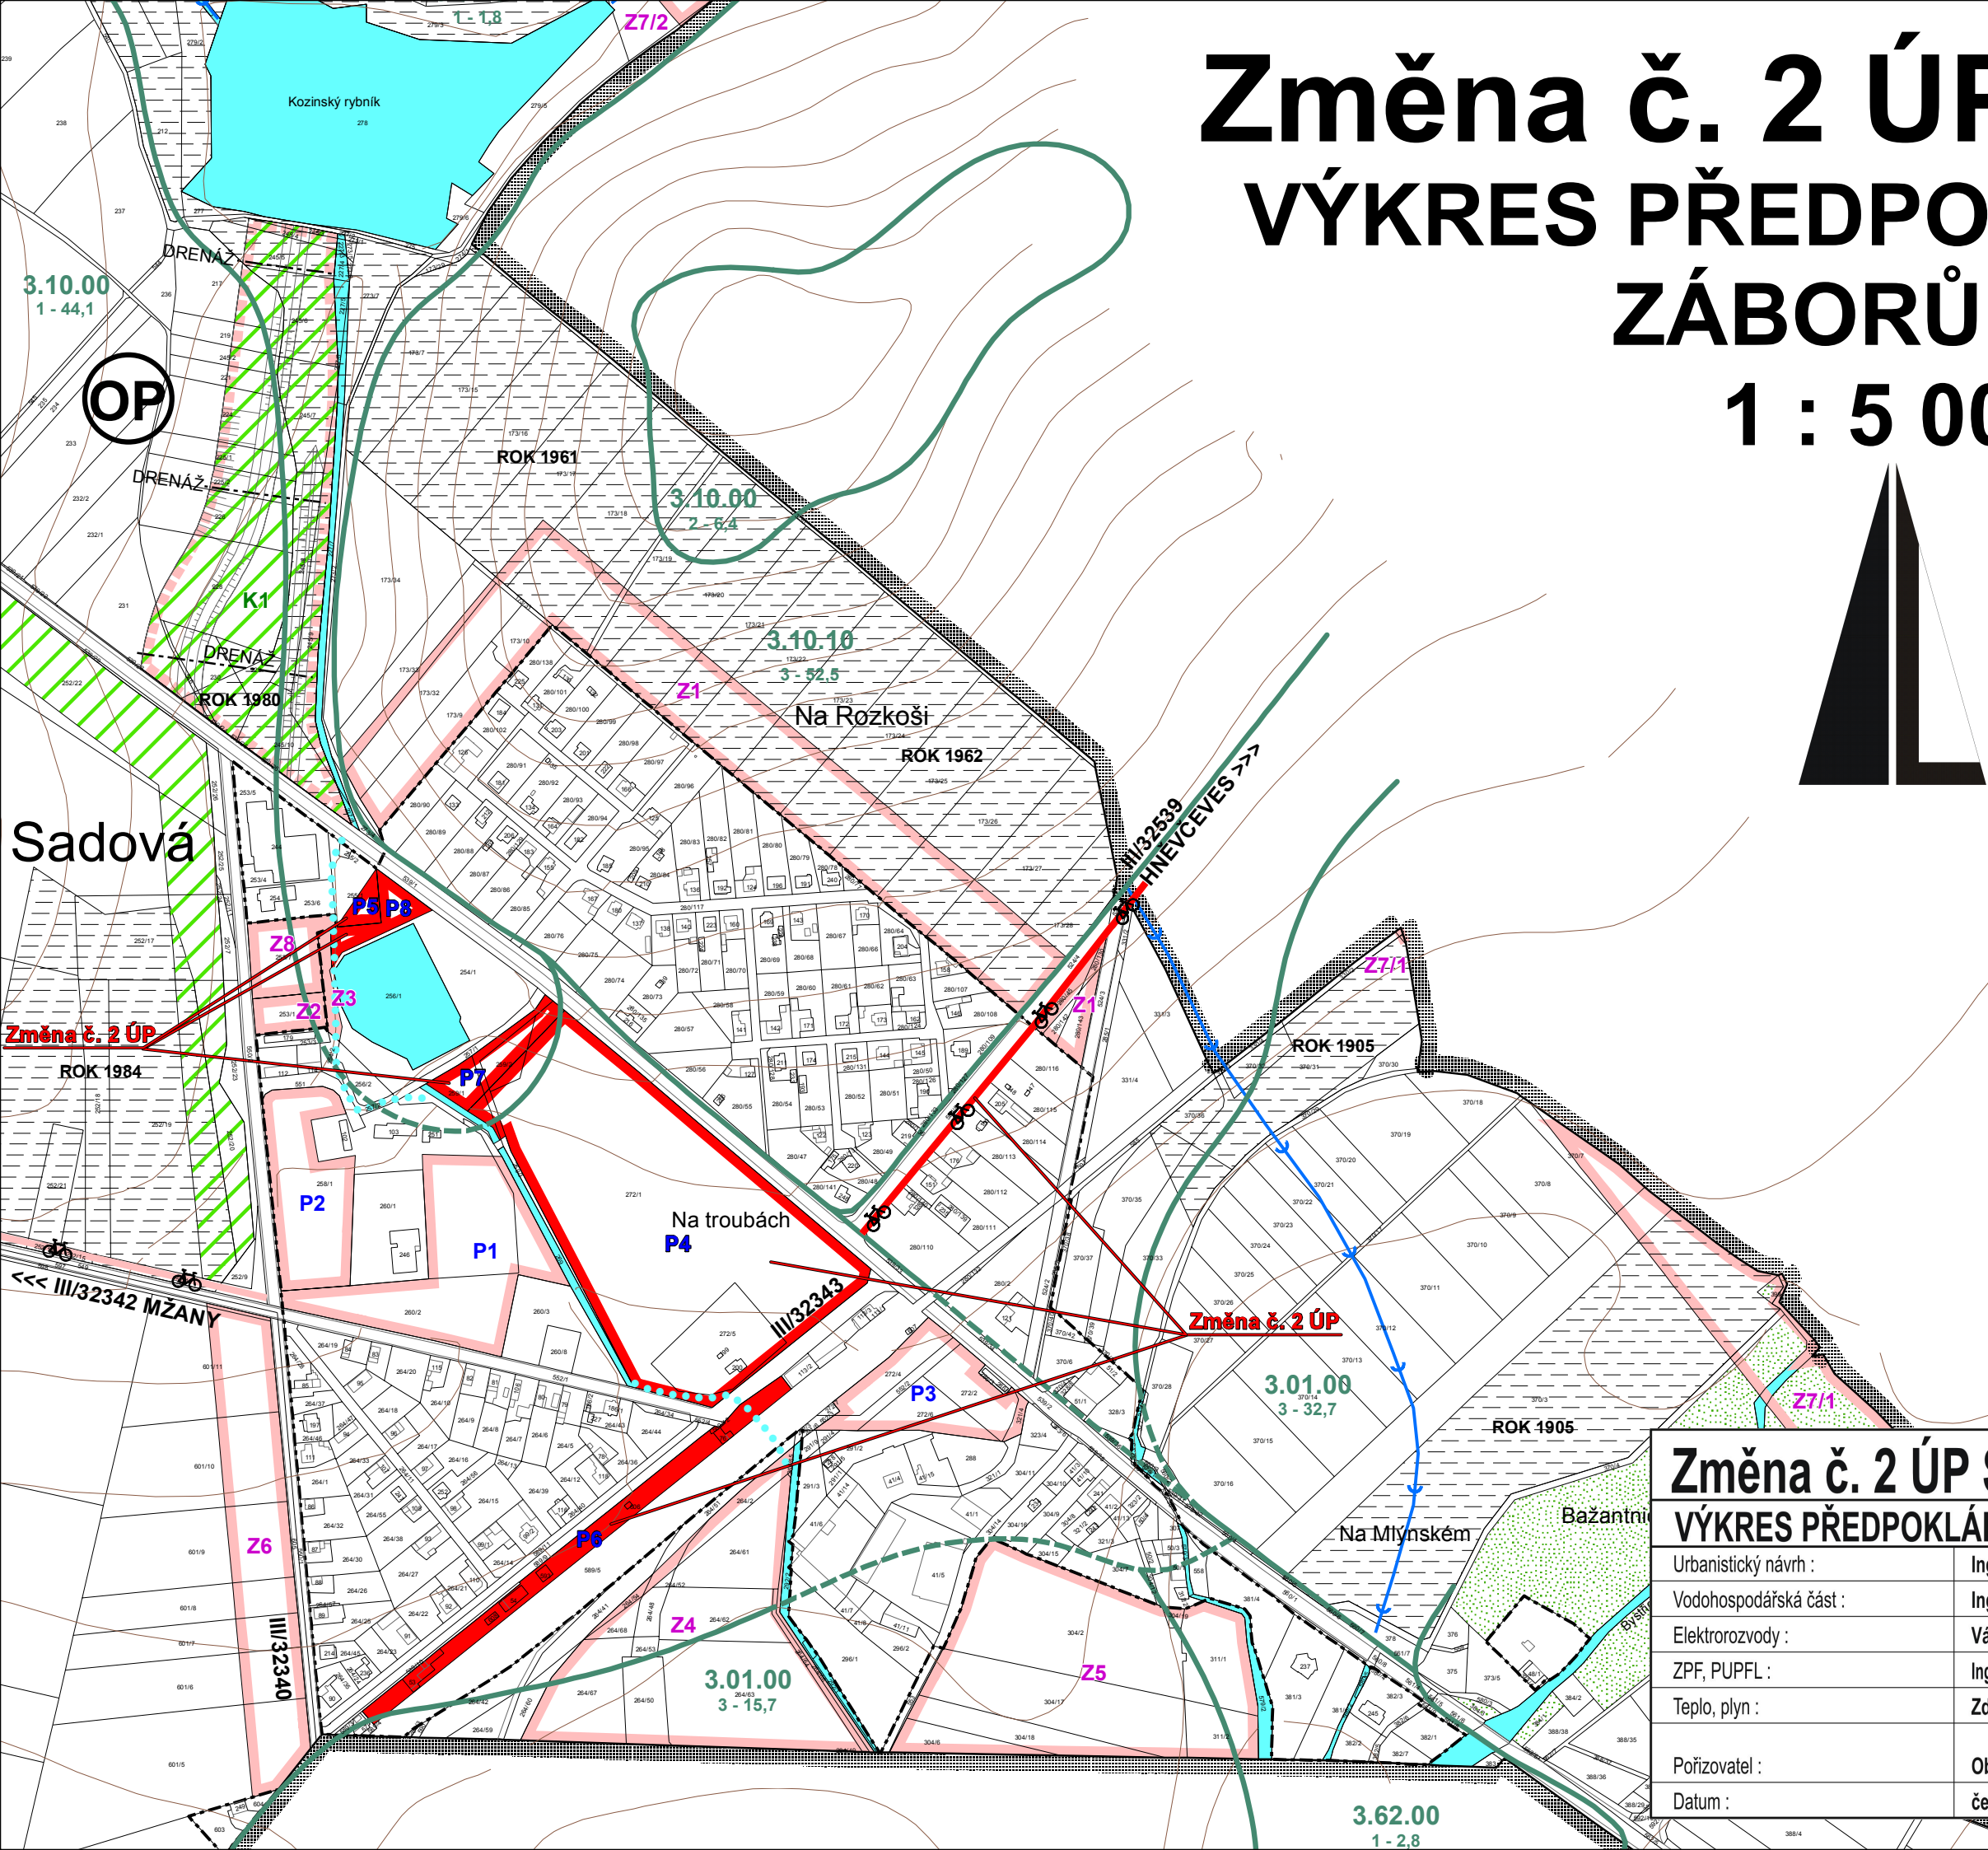

**Legenda:**

Stav	Návrh	
		hranice řešeného území
		zastavěné území k 30. 9. 2011
		zastavitelné plochy
		plochy přestavby
		plochy změn v krajině
		komunikace pro pěší a cyklisty
		hranice BPEJ
		označení BPEJ
		stávající odvodnění území
		odtokové poměry (dle studie z r. 2006)
		zatrubení HOZ
		vodní plochy a toky
		plochy lesa
<b>Legenda Změny č.2 ÚP:</b>		
		lokality Změny č. 2 ÚP:
		komunikace pro pěší a cyklisty - směr Sovětice

DIGITÁLNÍ ZPRACOVÁNÍ A TISK

Změna č. 2 ÚP SADOVÁ - odůvodnění		1 : 5 000
VÝKRES PŘEDPOKLÁDANÝCH ZÁBORŮ ZPF		
Urbanistický návrh :	Ing. arch. Hana Vašatová	
Vodohospodářská část :	Ing. Jaroslav Ženišek	
Elektrozvody :	Václav Kašpar	
ZPF, PUPFL :	Ing. Jaroslava Raková, Ing. arch. Hana Vašatová	
Teplo, plyn :	Zdena Šmidová	
Pořizovatel :	Obec Sadová	
Datum :	červenec 2014	