
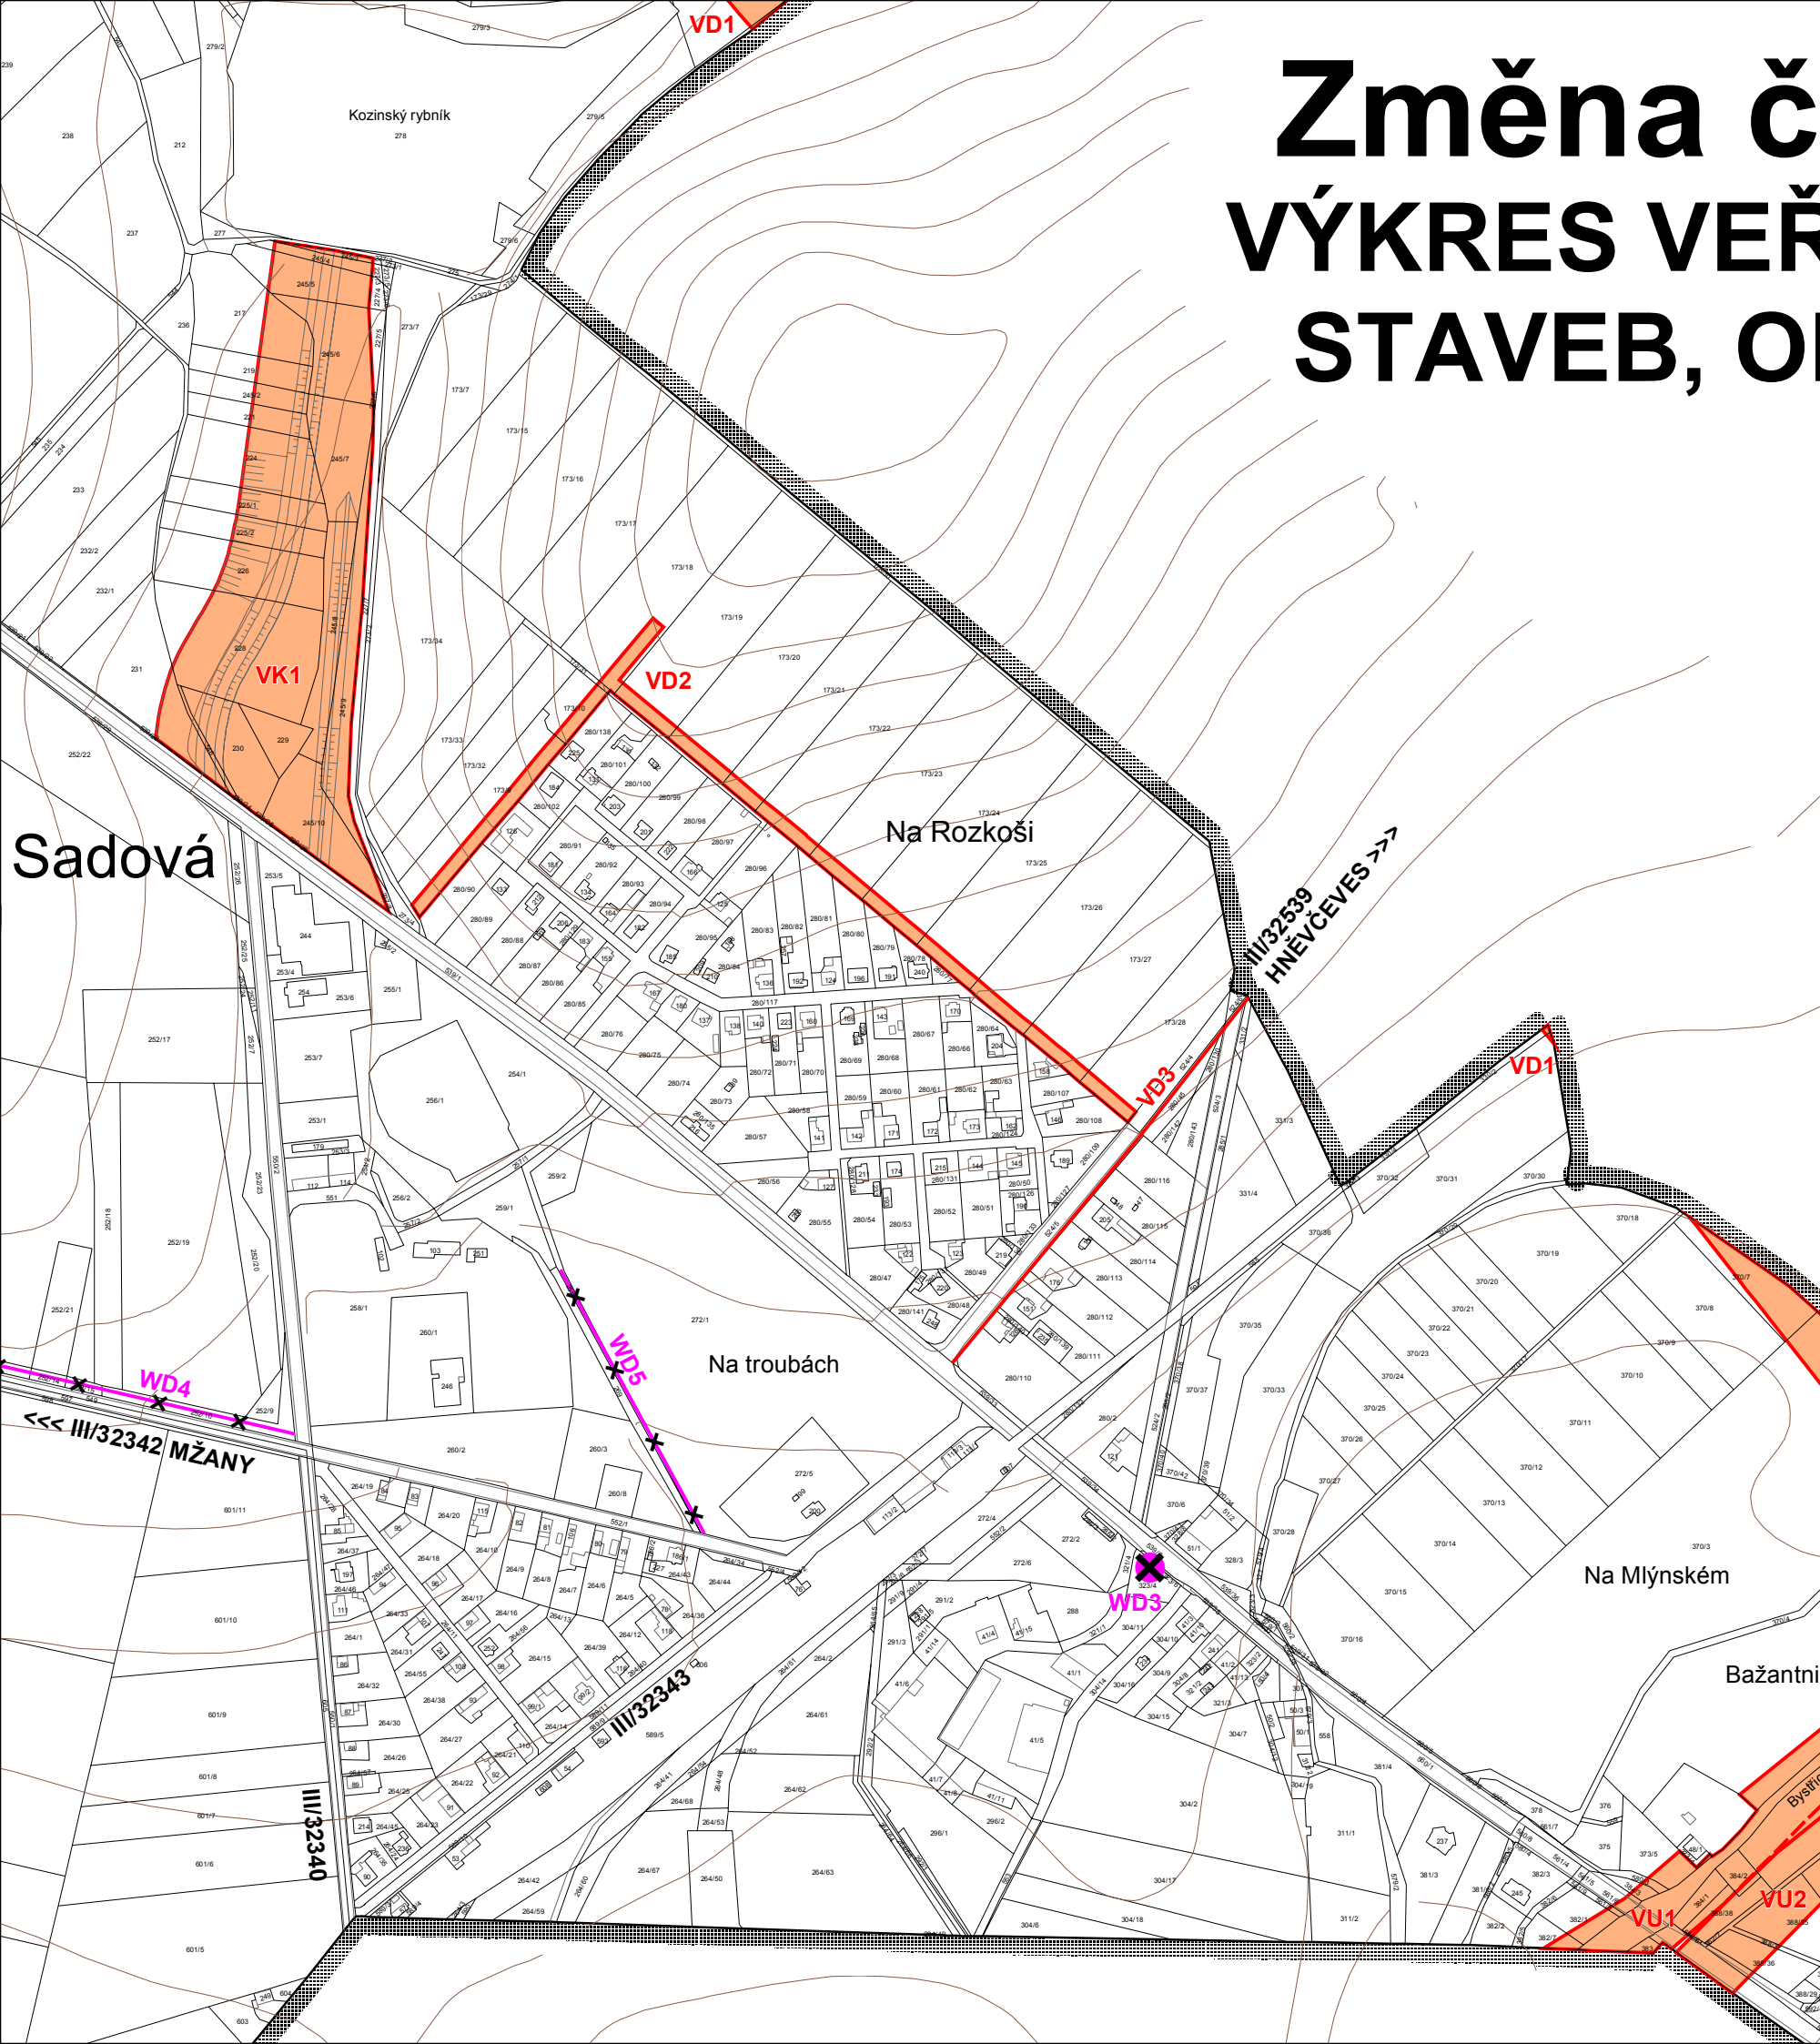


Změna č. 2 ÚP SADOVÁ

VÝKRES VEŘEJNĚ PROSPĚŠNÝCH STAVEB, OPATŘENÍ A ASANACÍ

1 : 5 000

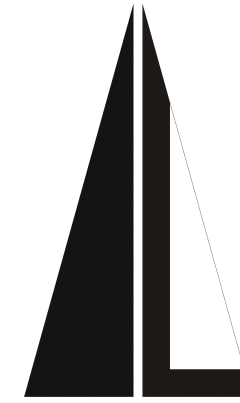

Legenda Změny č. 2 ÚP:

hranice řešeného území

Plochy a koridory s možností vyvlastnění i uplatnění předkupního práva (dle § 170 § 101 St. Z.)

VPS - dopravní infrastruktura:

- WD3** autobusová zastávka naproti motorestu - vypuštěno z důvodu realizace
- WD4** komunikace pro pěší a cyklisty - vypuštěno z důvodu realizace
- WD5** cesta pro pěší - vypuštěno z důvodu realizace

Plochy a koridory pouze s možností vyvlastnění (dle § 170 St. Z.)

VPS - dopravní infrastruktura:

- VD1** koridor rychlostní komunikace R35
- VD2** obslužná komunikace lokality Z1
- VD3** komunikace pro pěší a cyklisty - směr Sovětice

VPO - založení prvků územního systému ekologické stability

- VU1** regionální biokoridor RBK H028 - dle ZÚR Khk
- VU2** regionální biokoridor RBK 1258 - dle ZÚR Khk

VPO - snižování ohrožení v území povodněmi a jinými přírodními katastrofami:

- VK1** suchý poldr

DIGITÁLNÍ ZPRACOVÁNÍ A TISK

Změna č. 2 ÚP SADOVÁ		13c 5
VÝKRES VEŘEJNĚ PROSPĚŠNÝCH STAVEB, OPATŘENÍ A ASANACÍ		
Urbanistický návrh :	Ing. arch. Hana Vašatová	
Vodohospodářská část :	Ing. Jaroslav Ženišek	
Elektrozvody :	Václav Kašpar	
ZPF, PUPFL :	Ing. Jaroslava Raková, Ing. arch. Hana Vašatová	
Teplo, plyn :	Zdena Šmidová	
Požizovatel :	Obec Sadová	
Datum :	červenec 2014	