


# D35 Sadová - Hořice

## Úplná uzavírka silnice III/ 325 13

SO 161 - PROVIZORNÍ DOPRAVNÍ OPATŘENÍ  
Situace objízdné trasy během uzavírky sil. III/32513  
M 1 : 10 000

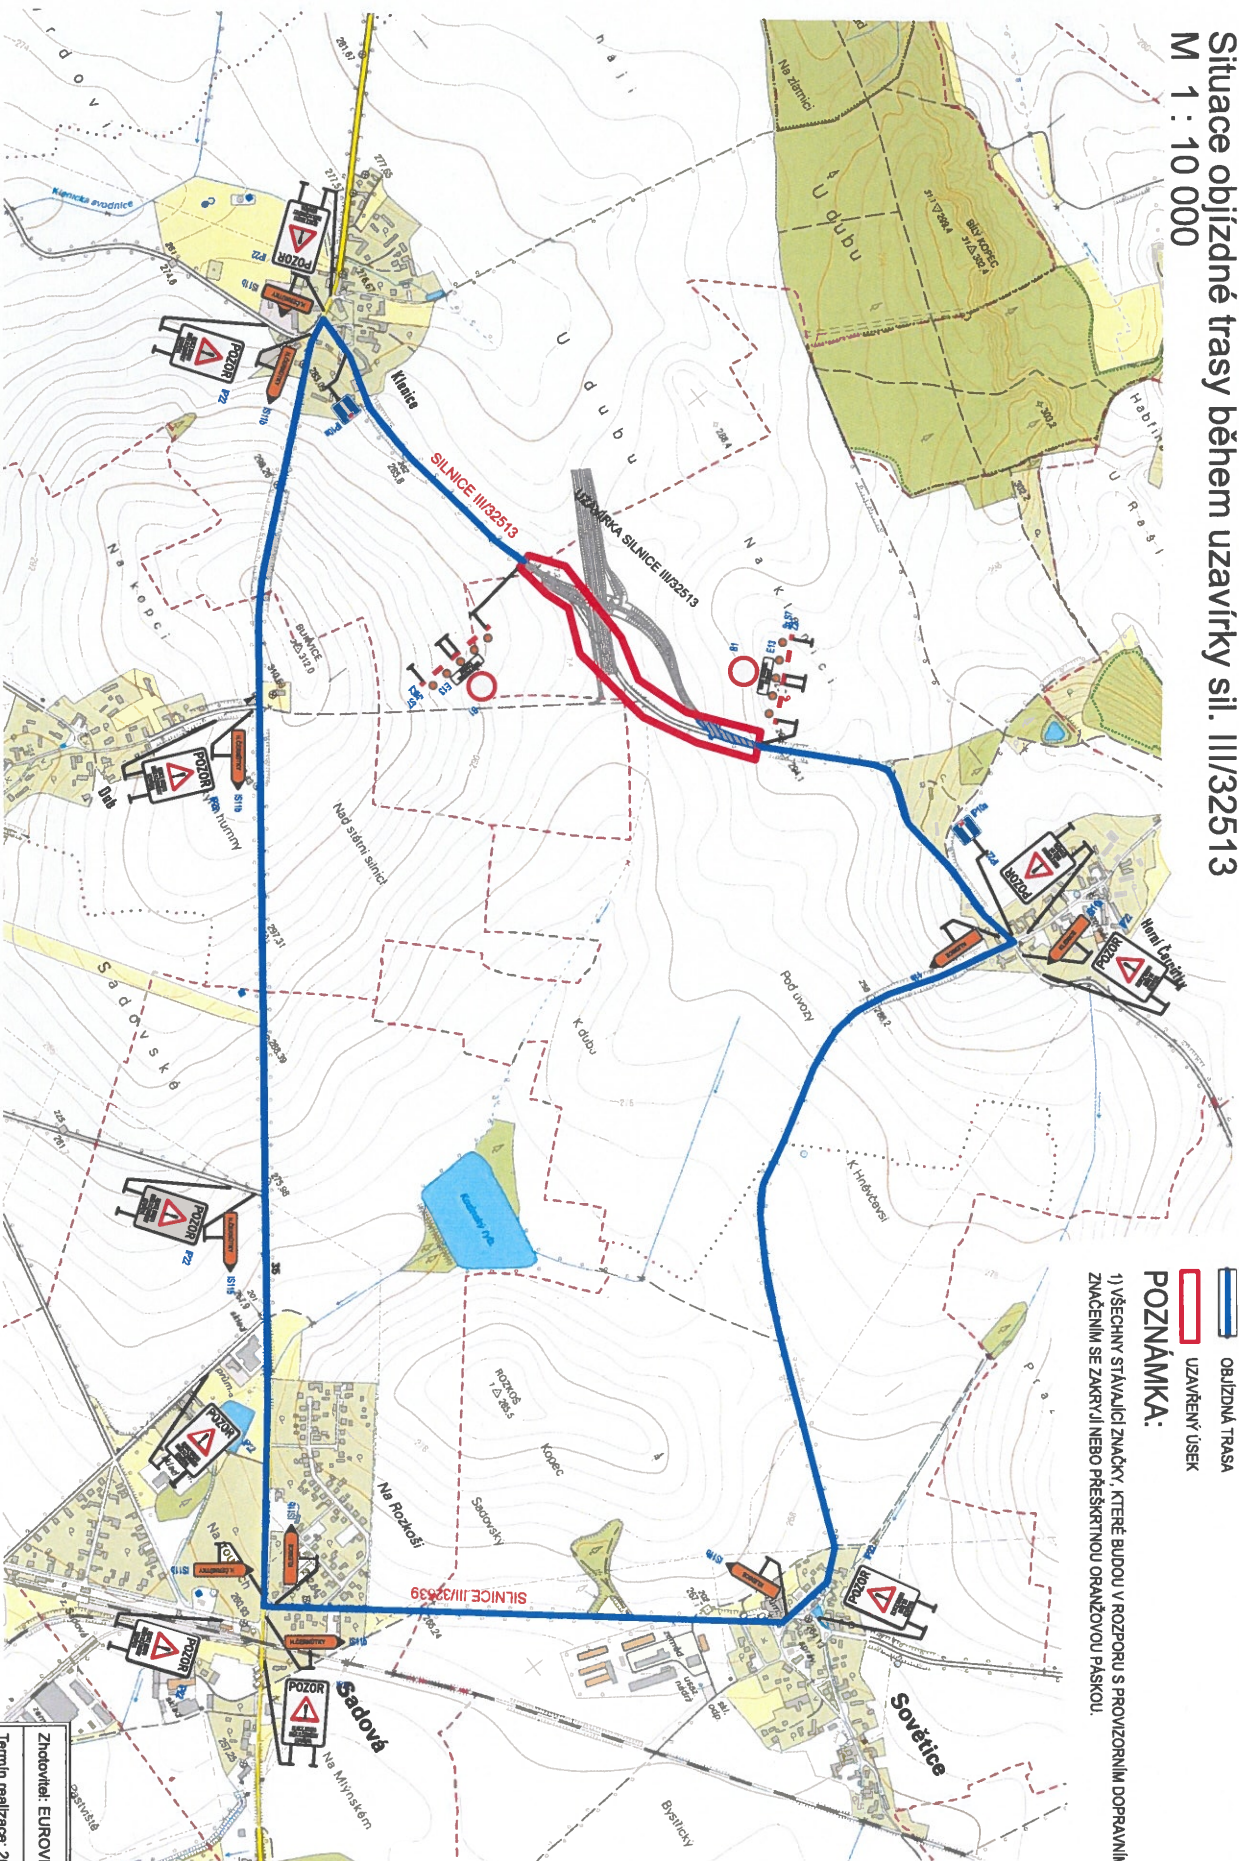

### LEGENDA:

-  OBJÍZDNÁ TRASA
-  UZAVŘENÝ ÚSEK

### POZNÁMKA:

1) VŠECHNY STÁVAJÍCÍ ZNAČKY, KTERÉ BUDOU V ROZPORU S PROVIZORNÍM DOPRAVNÍM ZNAČENÍM SE ZAKRYJÍ NEBO PŘESKRTÍ NEBO PŘEKRYJÍ PÁSKOU.

Zhotovitel: EUROVIA CZ a.s. závod Čechy Východ  
Termín realizace: 20.12.2025 - 31.12.2026