


Změna č. 2 ÚP SADOV KOORDINAČNÍ VÝKRES 1 : 5 000

1 : 5

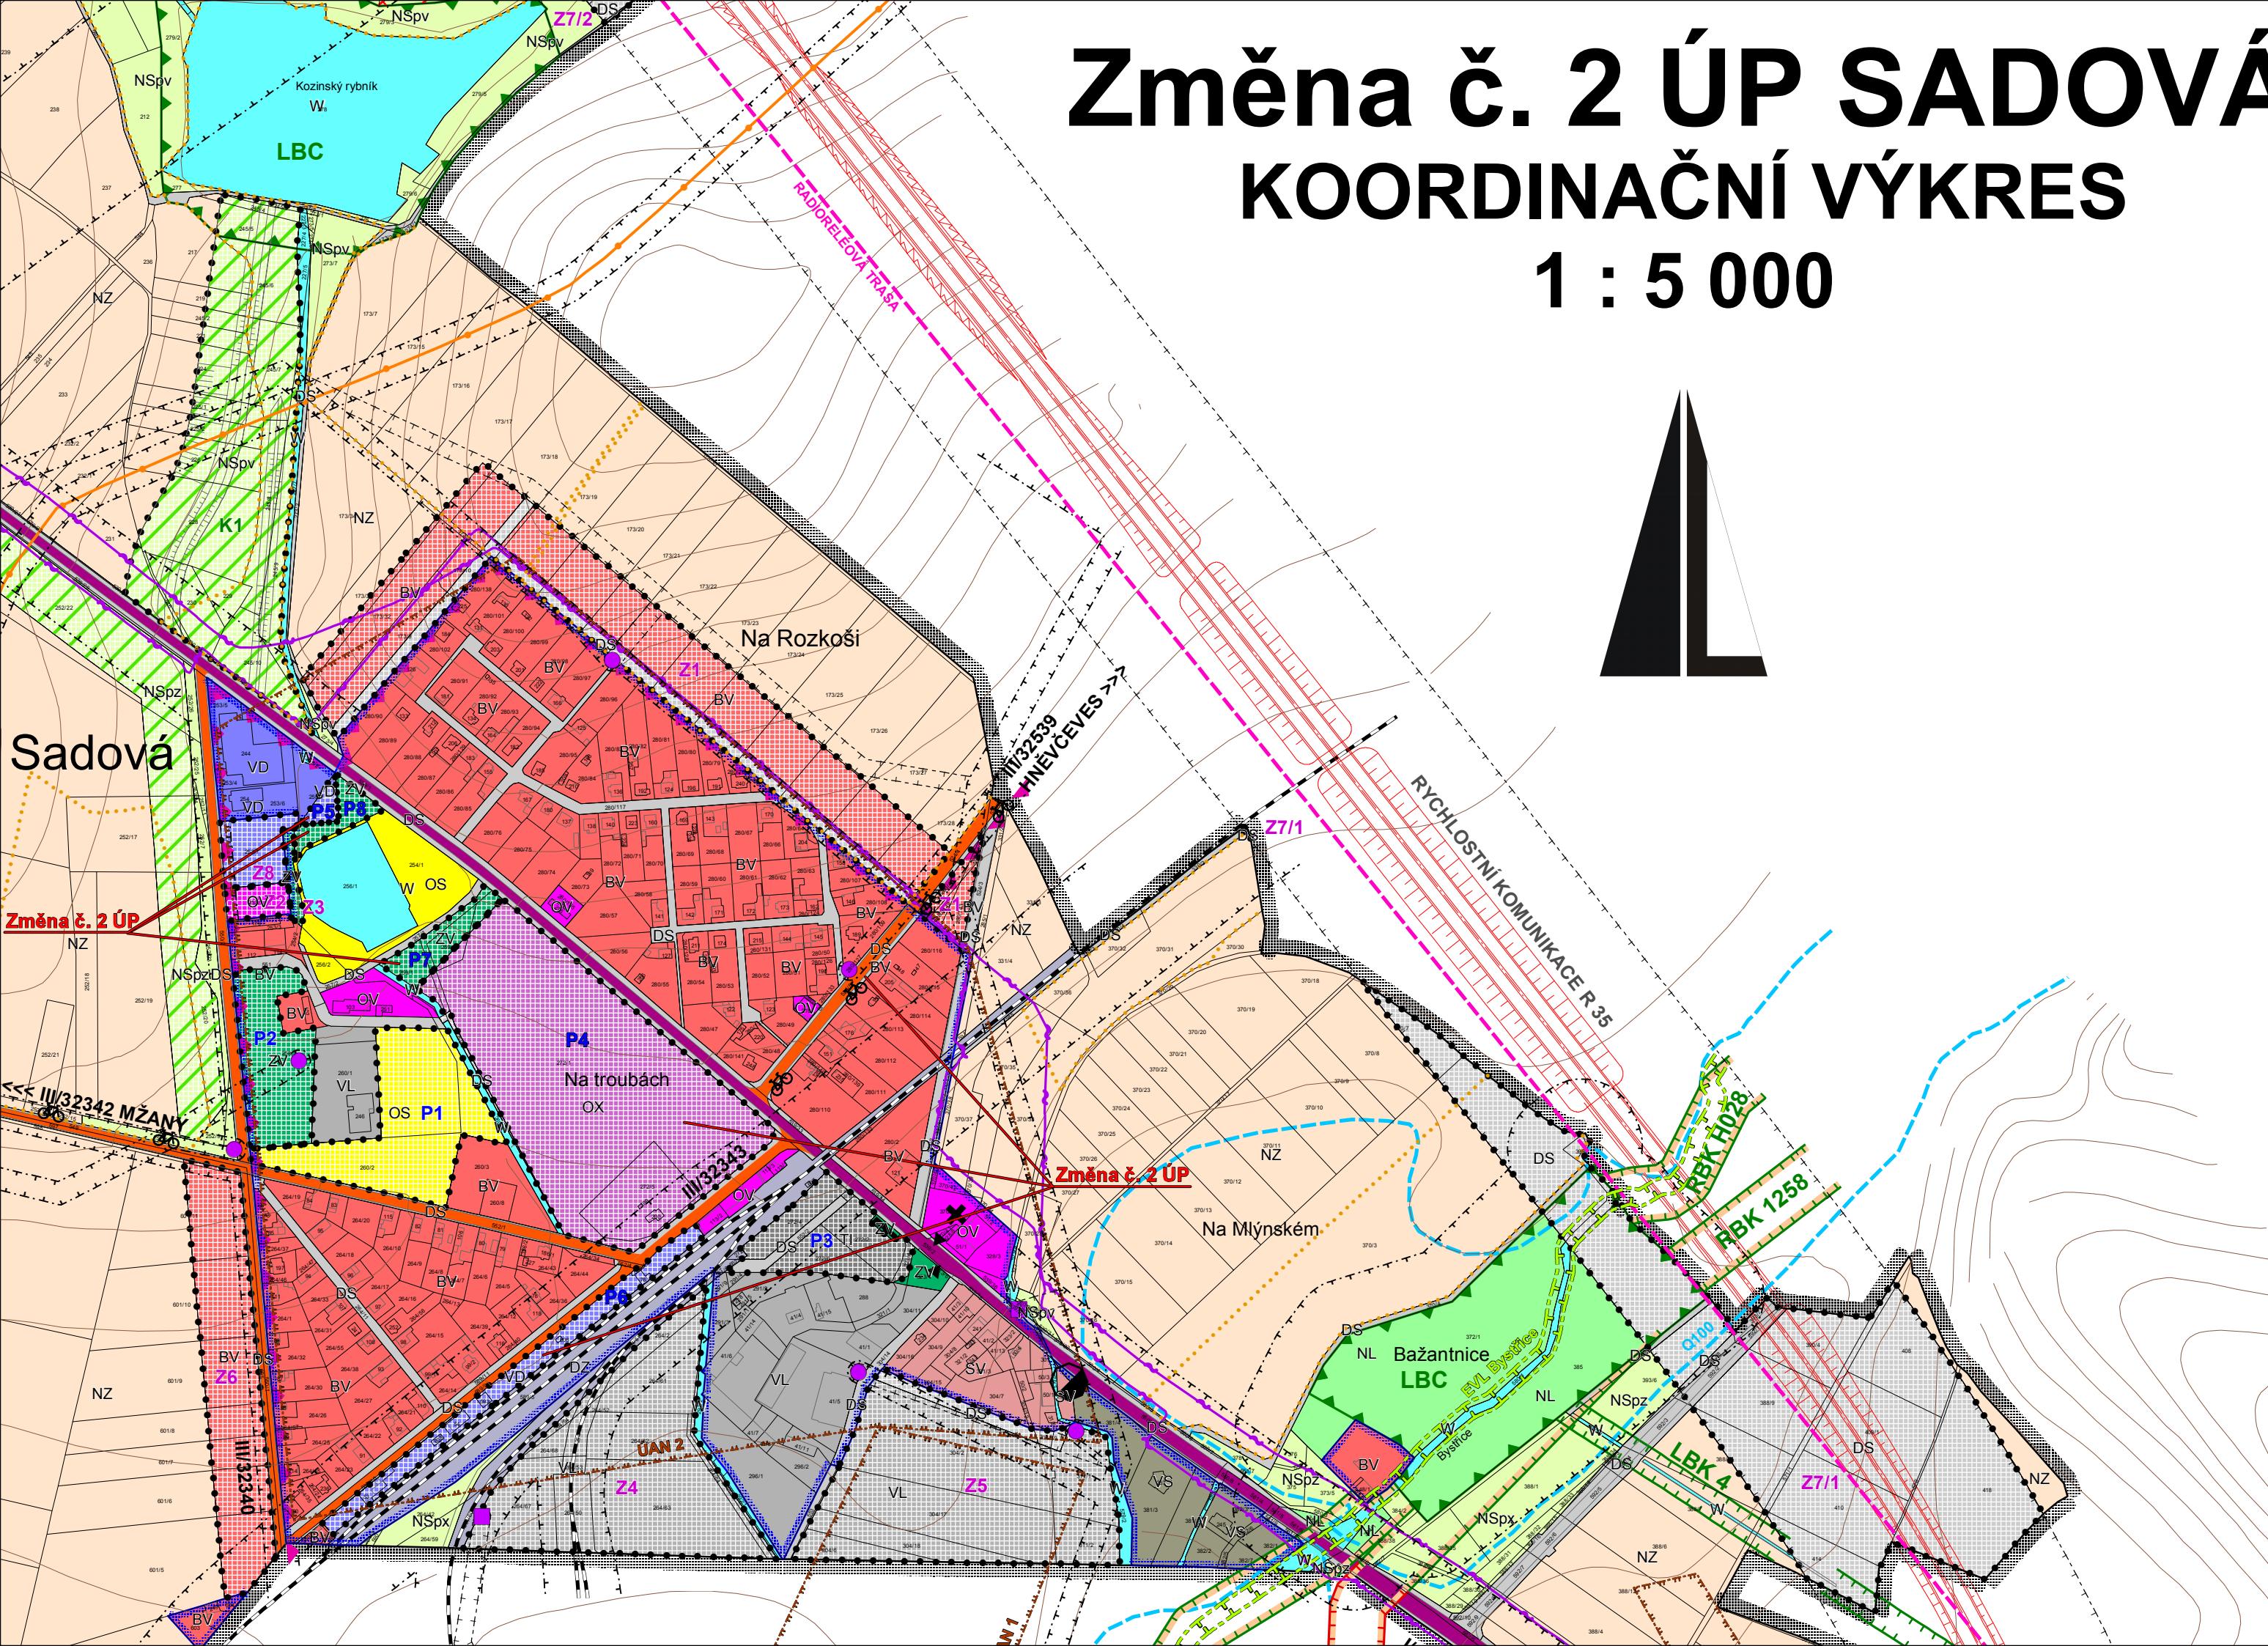

Legenda Změny č. 2 Ú

Plochy stabilizované	Plochy změn	
		hranice řešeného území
		zastavěné území k 30. 9. 2010
		zastavitelné plochy
		plochy přestavby
		plochy změn v krajině
Plochy s rozdílným způsobem využití:		
		bydlení v rodinných domech
		občanské vybavení - veřejná
		občanské vybavení - tělovýchovna
		občanské vybavení - se specializací
		plochy smíšené obytné - veřejná
		dopravní infrastruktura - silnice
		dopravní infrastruktura - dráhy
		technická infrastruktura - inženýring
		výroba a skladování - lehký průmysl
		výroba a skladování - drobný průmysl
		plochy smíšené výrobní
		veřejná prostranství - veřejná výstavba
		plochy vodní a vodohospodářské
		plochy zemědělské
		plochy lesní
		plochy smíšené nezastavěné - přírodní, zemědělské
		plochy smíšené nezastavěné - přírodní, vodohospodářské
		plochy smíšené nezastavěné - přírodní, jiné specifické funkce

Dopravní infrastruktura:

- [Solid purple bar] [White box] komunikace I. třídy
- [White box] [Red hatched box] rychlostní komunikace R35
- [Solid orange bar] [White box] komunikace III. třídy
- [Solid grey bar] [Grey grid box] místní komunikace
- [White box] [Bicycle icon] komunikace pro pěší a cyklisty
- [White box] železniční tratě a vlečky
- ▼ [White box] autobusová zastávka

Technická infrastruktura:

- [Purple circle] [Solid purple square] trafostanice
- [White box] produktovod ČEPRO
- [White box] VTL plynovod
- [White box] dálkový kabel
- [White box] radioreléová trasa

Limity využití území:

- ± ± ± ± [White box] ochranná pásmo inž. sítí, komunikací, lesa, ČD
- + [White box] památníky, památníky apod.
- ▲ ▲ [White box] hranice památkové zóny Území bojiště u Hradce Králové
- ▲▲▲▲ [White box] území s archeologickými nálezy (ÚAN)
- [White box] Evropsky významná lokalita (EVL) Bystřice
- [White box] hranice stávajících odvodnění území
- [White box] / / / řešení odtokových poměrů (dle studie z r. 2006)
- — — [White box] hranice záplavového území, průtok Q100
- [White box] stará ekologická zátěž

Územní systém ekologické stability:

- [Green box with brown dots] [Red box with white dots] regionální biokoridory
- [Green box with white dots] [White box] lokální biocentra
- [Green box with brown dots] [Red box with brown dots] lokální biokoridory

Změna č. 2 ÚP SADOVÁ - odůvodnění KOORDINAČNÍ VÝKRES

Urbanistický návrh :	Ing. arch. Hana Vašatová	II 2a
Vodohospodářská část :	Ing. Jaroslav Ženíšek	
Elektrorozvody :	Václav Kašpar	
ZPF, PUPFL :	Ing. Jaroslava Raková, Ing arch. Hana Vašatová	
Teplo, plyn :	Zdena Šmídová	
Pořizovatel :	Obec Sadová	
Datum :	červenec 2014	